


Click Here to upgrade to Unlimited Pages and Expanded Features

Fecha

Firma

Revisado

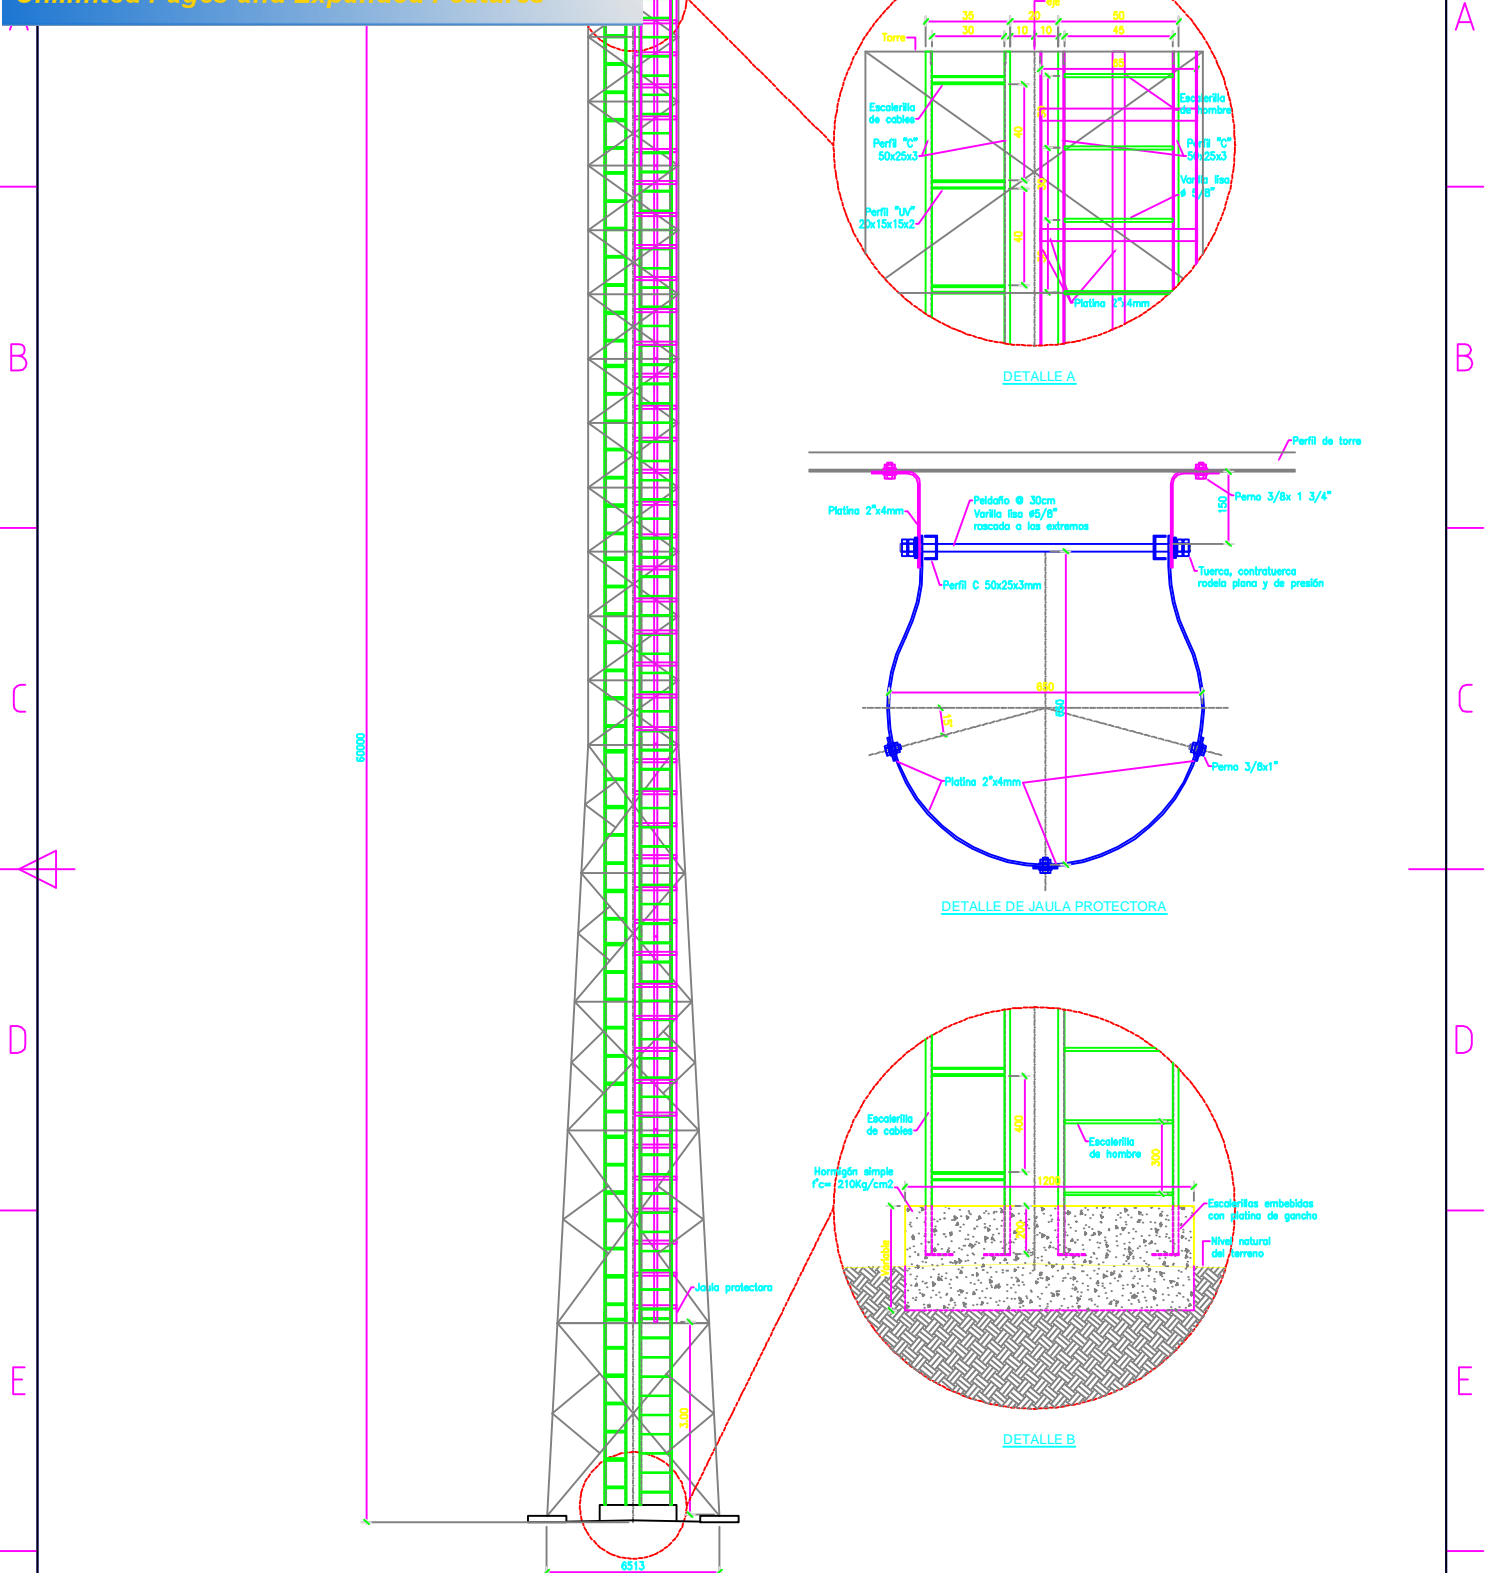

Ref.	Cantidad	Título/Nombre, designación, material, dimensión, etc.	Nº de artículo/Referencia
Diseñado por J. MORA	Revisado por ING. HELGUERO	Aprobado por - fecha ING. HELGUERO-13/06/08	Nombre de archivo TORRE 60M
		Fecha 13/06/08	Escala 1:100
ESPOL		TORRE 60 METROS	
			Lámina 3/3