


LEYENDA	
	TERRAZA ALTA
	TERRAZA INTERMEDIA
	TERRAZA EN CHANCE
	TUBERIA 2" CPVC
	SEÑALIZACION
	SEÑALIZACION
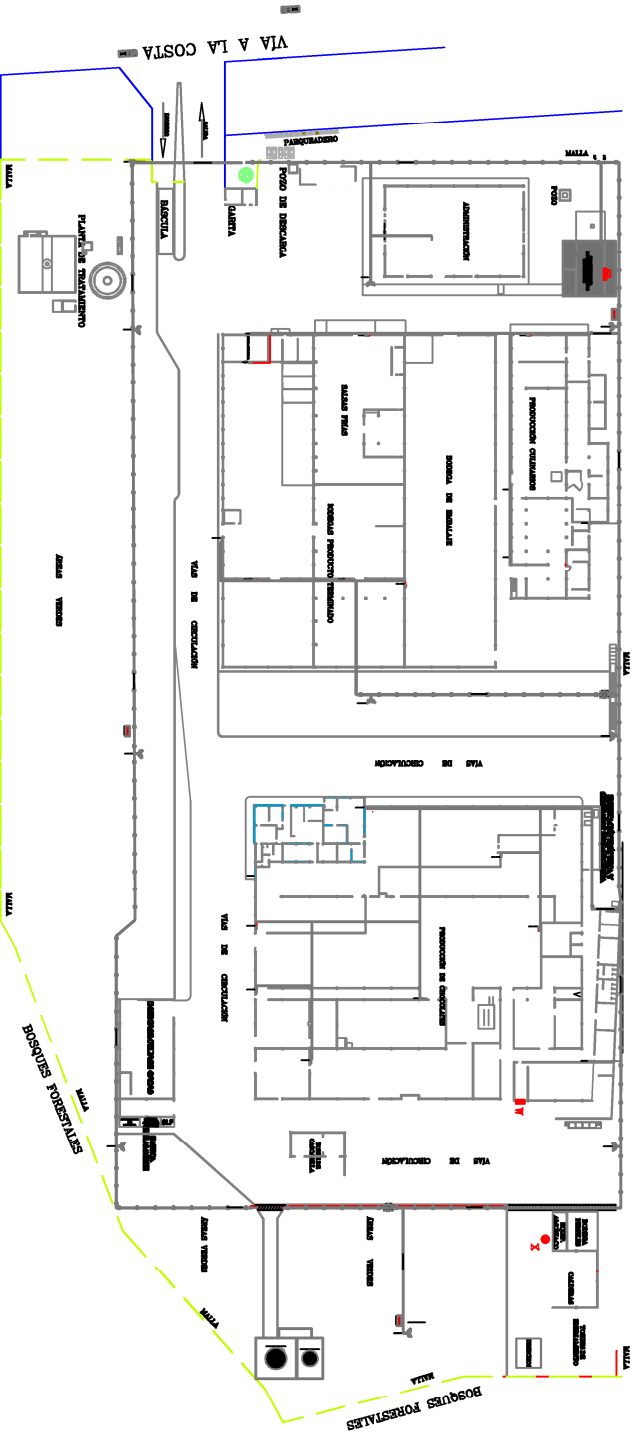

EMPRESA ALIMENTICIA		FECHA:	BOBRIE
COITINDE		AÑO:	2011
REDISEÑO DEL SISTEMA HIDRÁULICO		PLANO #:	3
CONTRA INCENDIOS EN ISOMÉTRICO		ESCALA:	1 : 1