


**Gráfico 2.9.1.1 PLANO DE LA INFRAESTRUCTURA DE LAS OFICINAS DE ENFERMERIA EXPRESS S.A.**

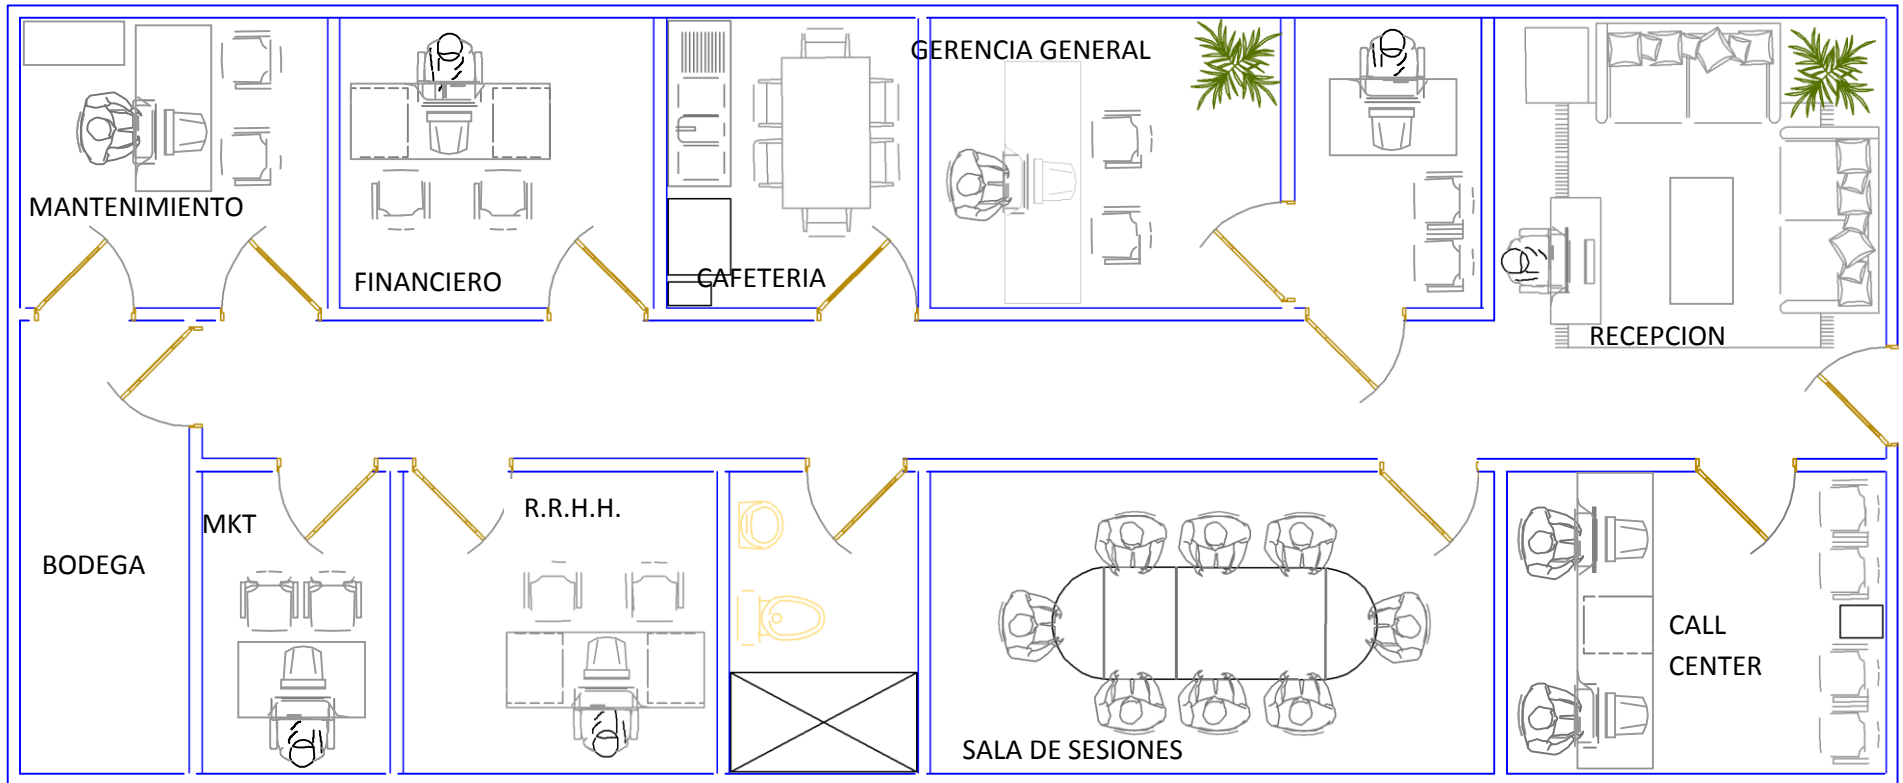

**Elaborado por:** Las autoras