


# APÉNDICE 02

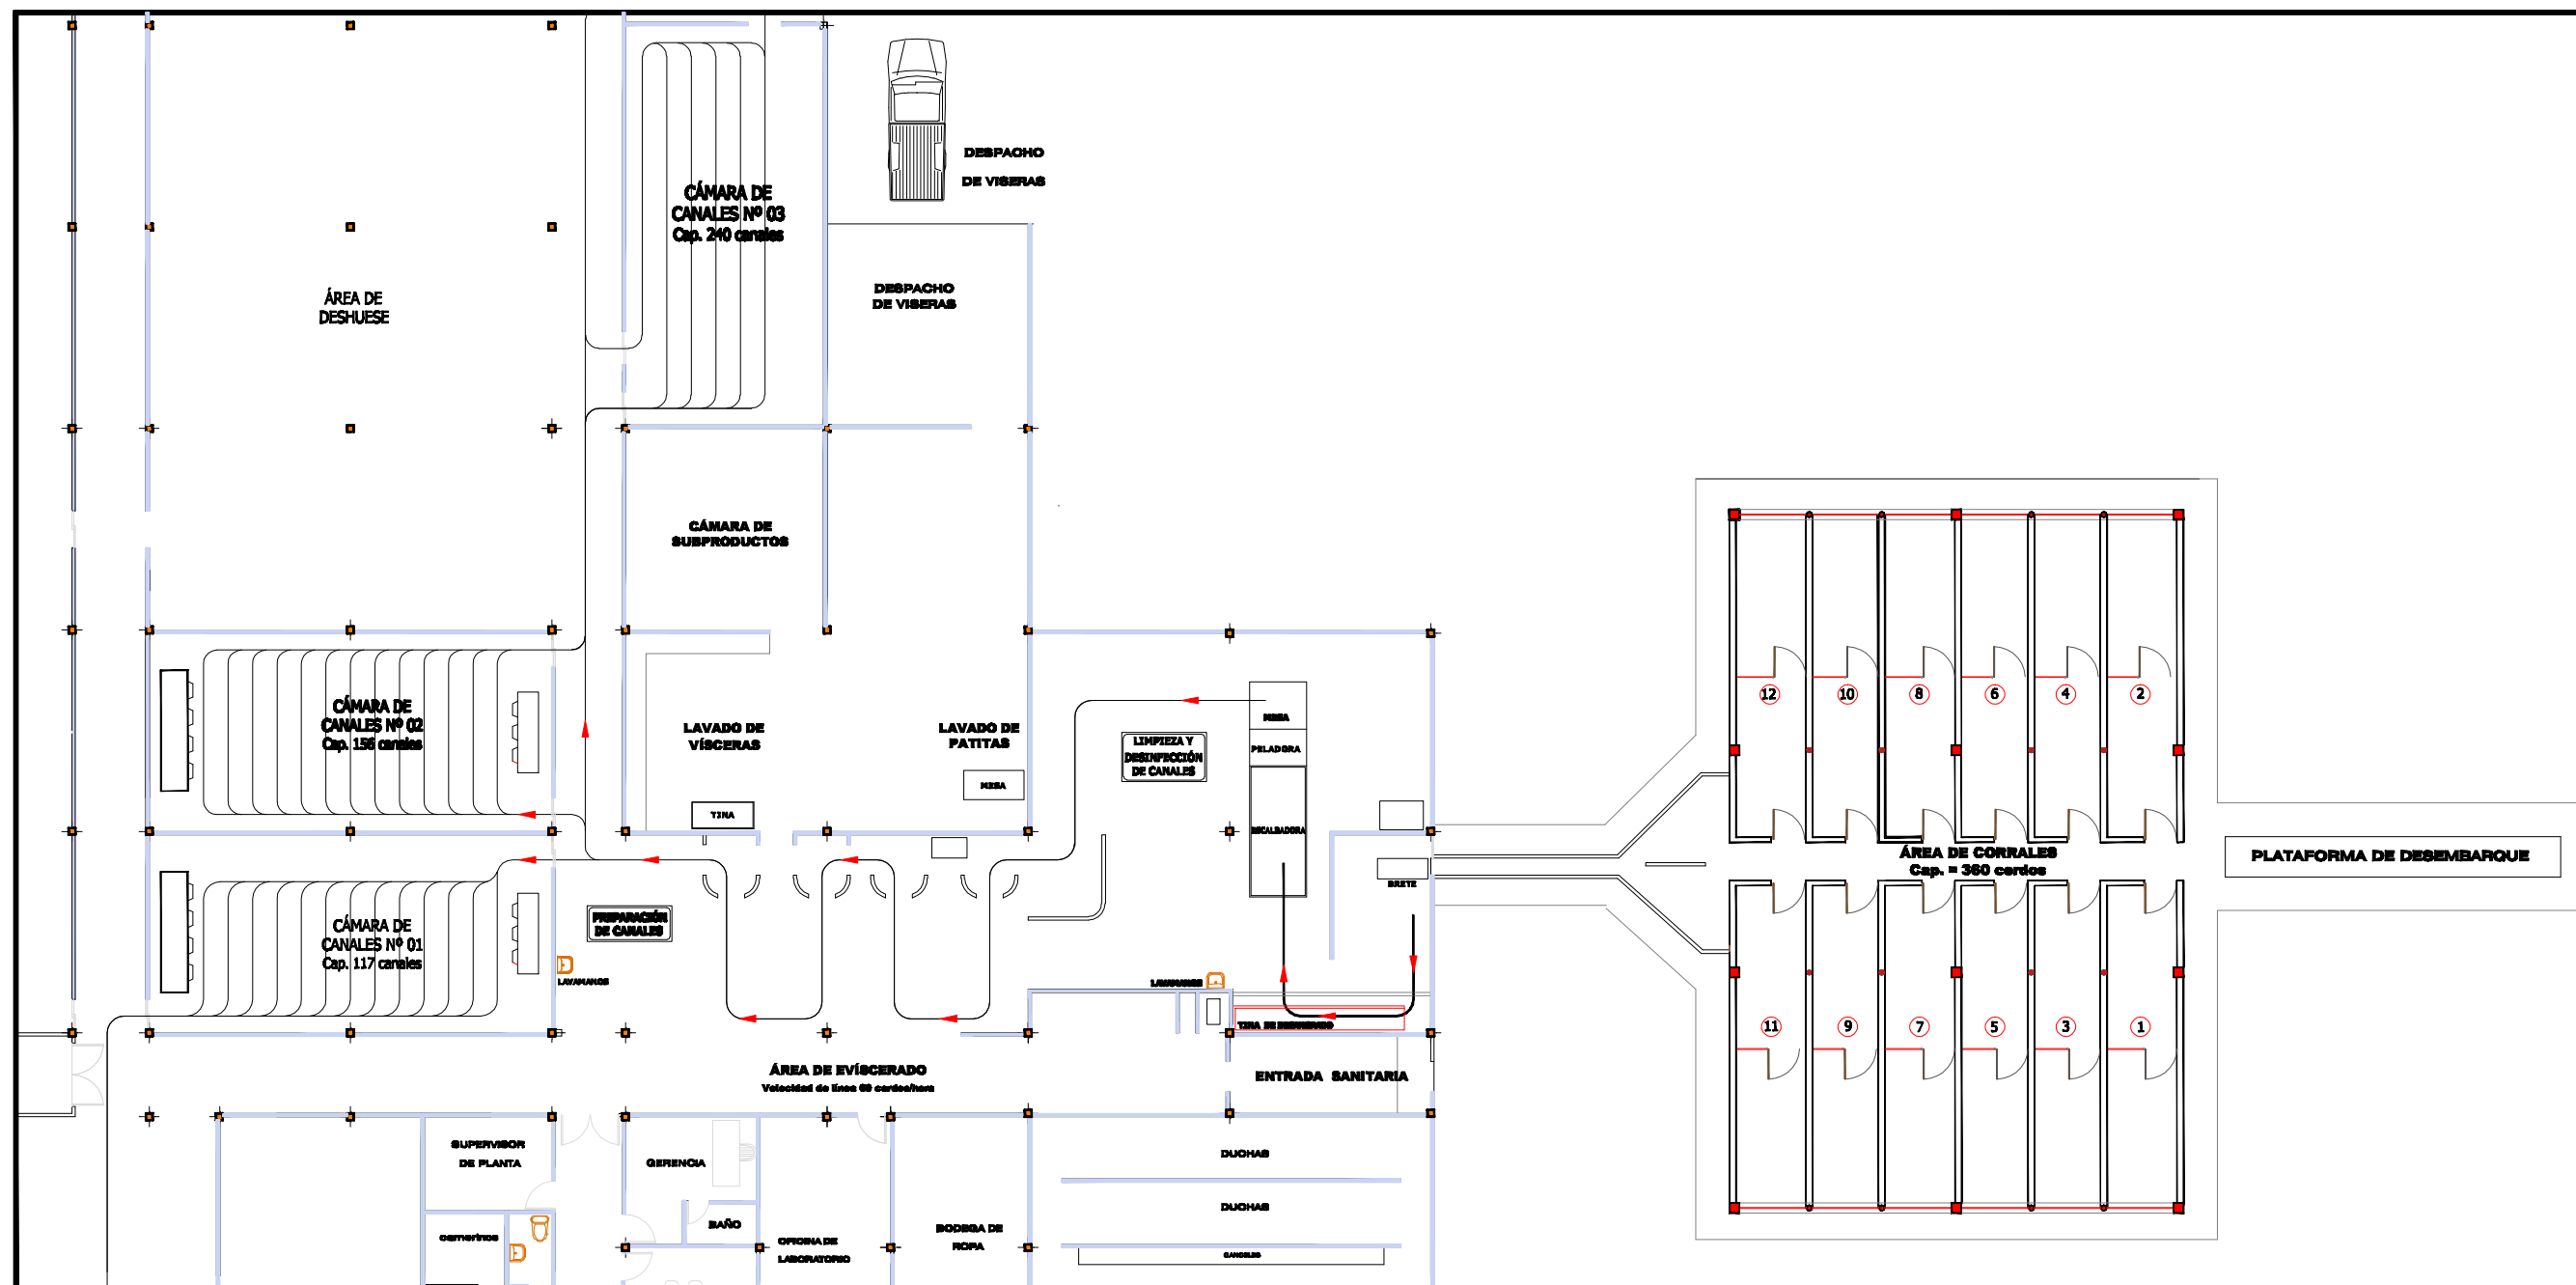

**ÁREA DE FAENAMIENTO**  
 ESCALA 1/30

<b>PLANTA PROCESADORA DE CERDOS</b>	<b>Contenido:</b>		<b>Elaborado:</b>	
	<b>DIAGRAMA DE RECORRIDO DEL PROCESO DE FAENAMIENTO 2002</b>		<b>Gonzalo Espinoza</b>	
			Form. A4	
			Dic. 2002	Esc. Indicada