


APÉNDICE 01

CUADRO DE ÁREAS	
DETALLE	ÁREA (m ²)
Corrales	269.00
Manga y Acarreo	16.00
Matanza	20.70
Limpieza y Desinfección	49.00
Repelado	62.00
Eviscerado	117.00
Oreo (Cam. Can. 1 y 2)	145.00
Equalización (Cam. Can. 3 y 4)	177.00
Deshuese	518.00
Cámaras de Refrigeración	265.00
Despacho	73.00
Entrada Sanitaria 01	15.80
Entrada Sanitaria 02	14.00
Lavado de Visceras	36.00
Lavado de Patitas	72.00
Mtto. y Bodega	205.00
Casa de Fuerza	155.00
Despacho de Visceras	36.00

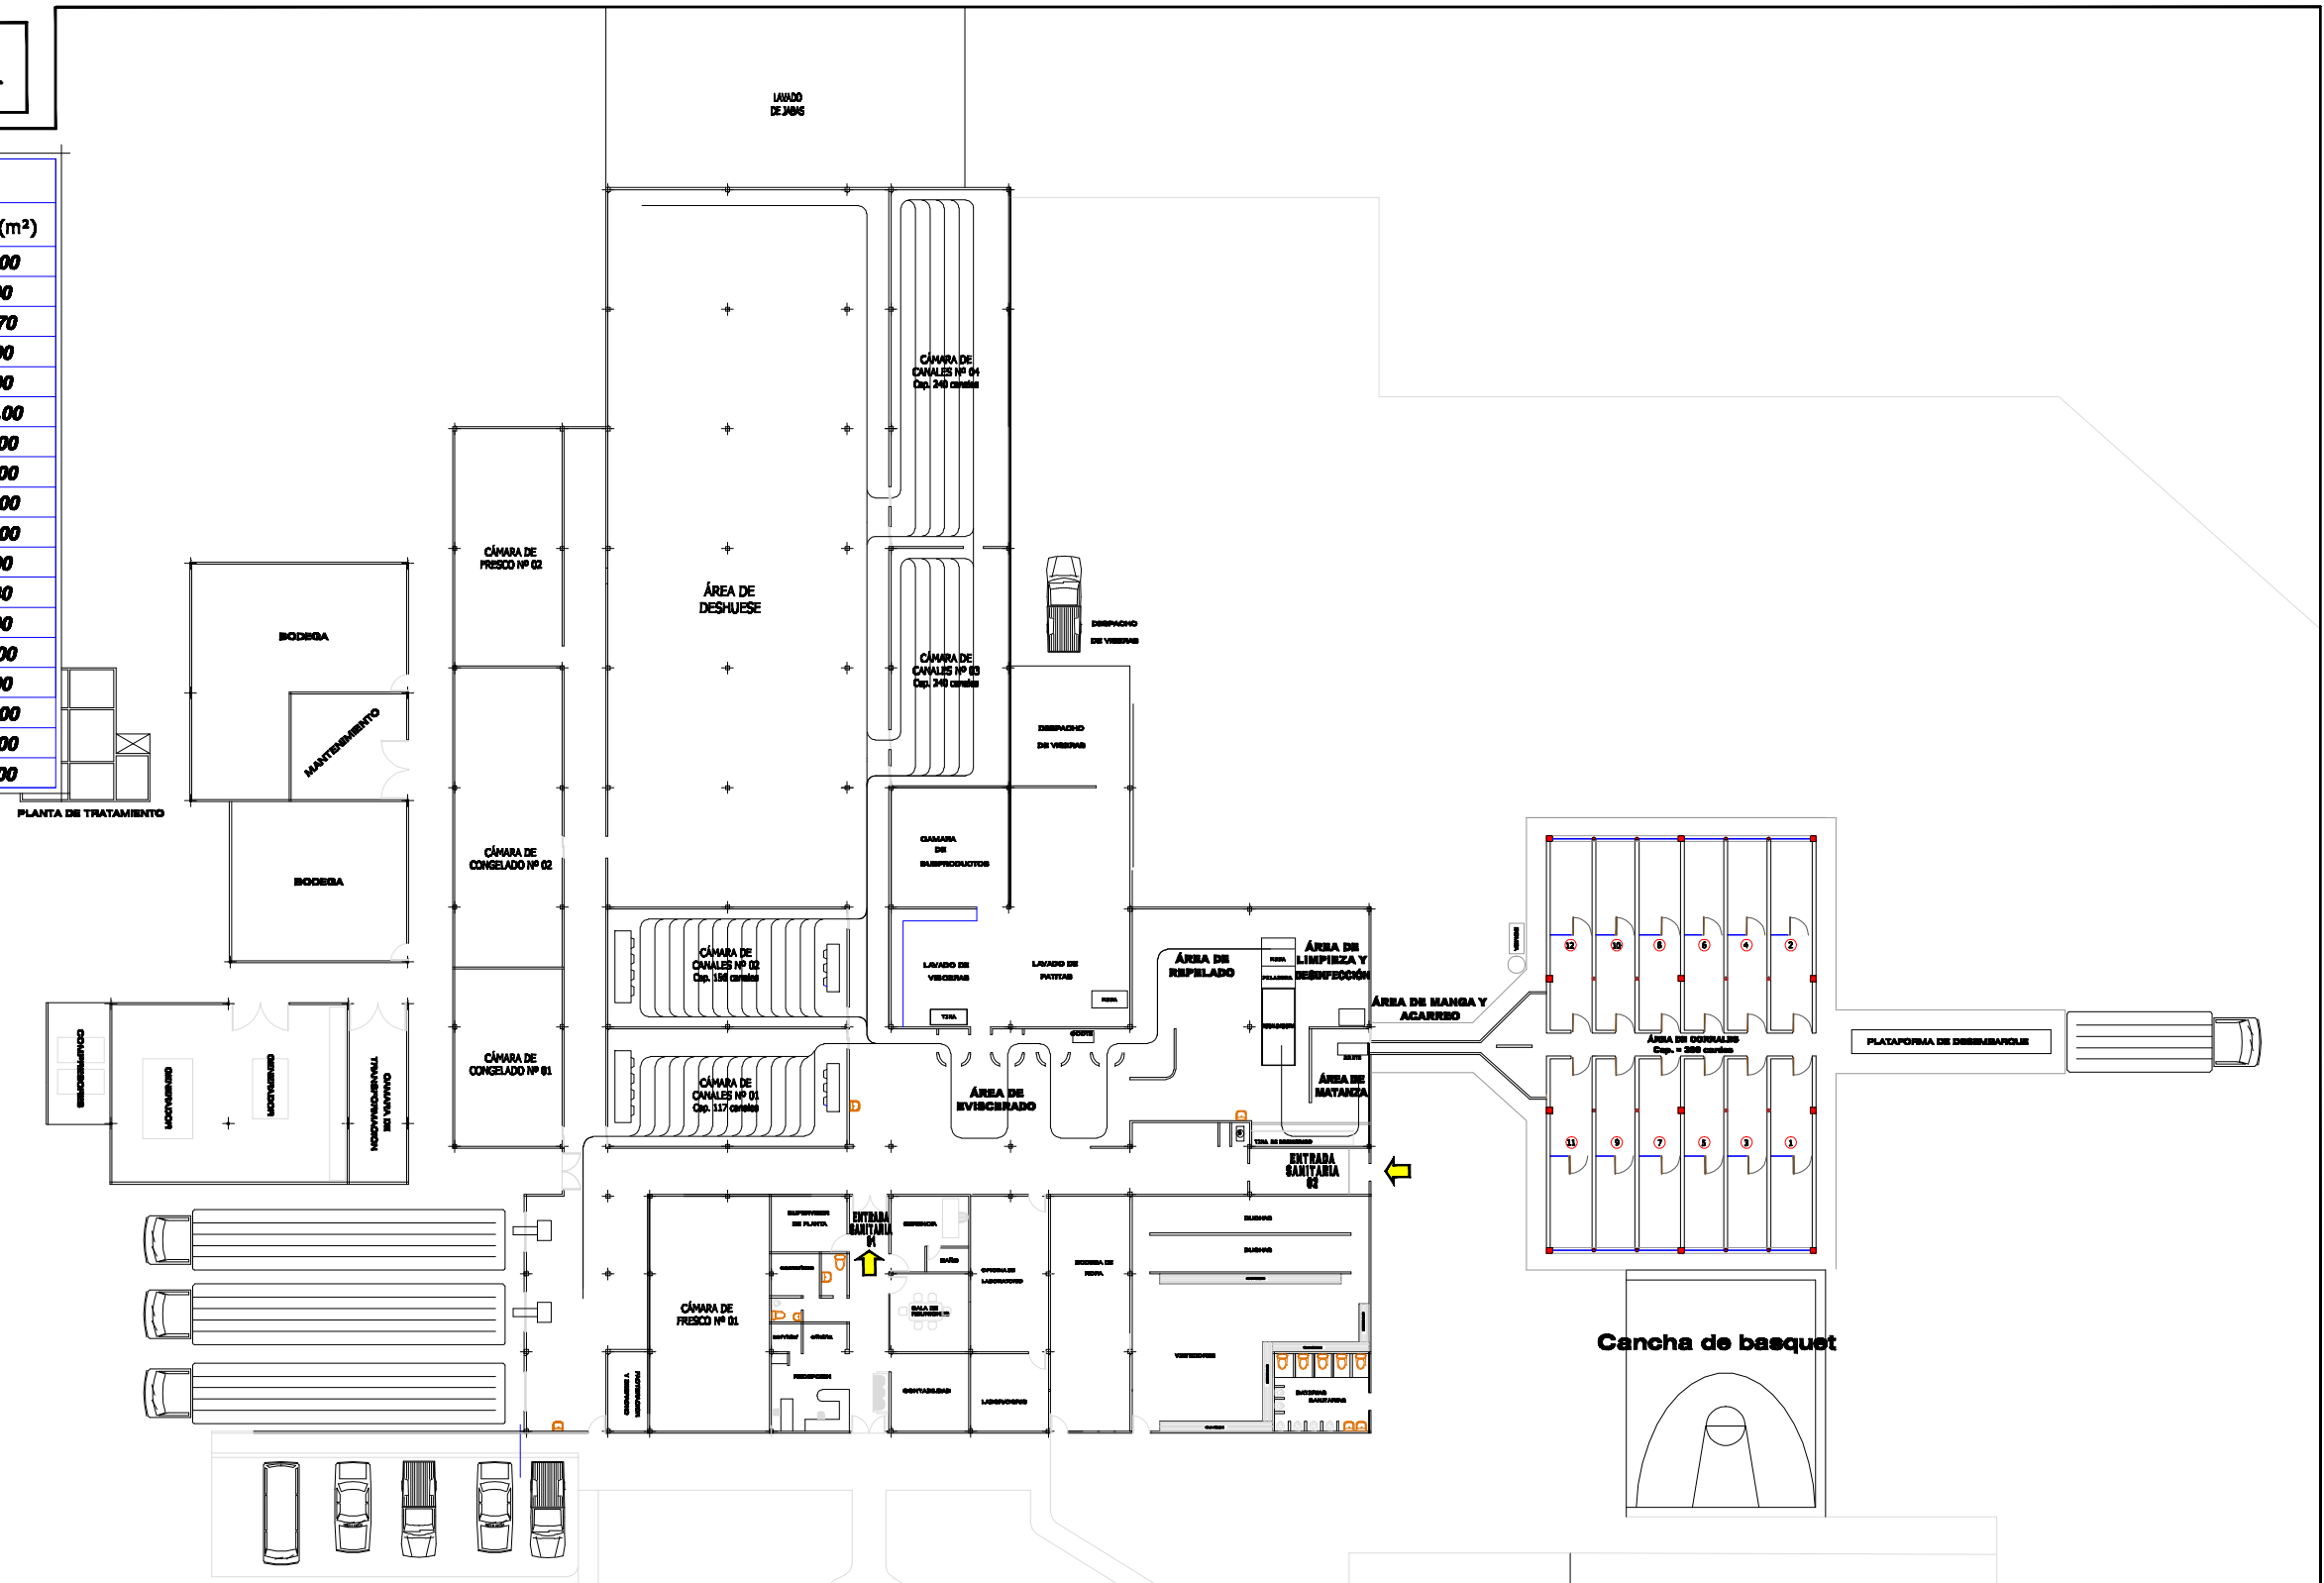

IMPLANTACIÓN GENERAL
ESCALA 1/500

PLANTA PROCESADORA DE CERDOS

Contenido:
DISTRIBUCIÓN ÁREA DE FAENAMIENTO AÑO 2002

Elaborado:
Gonzalo Espinoza
Form. A4
Dic. 2002 Esc. Indicada