


**CLARIFICADOR**

**DIGESTOR DE LODOS**

**CORTE LONGITUDINAL A-A'**

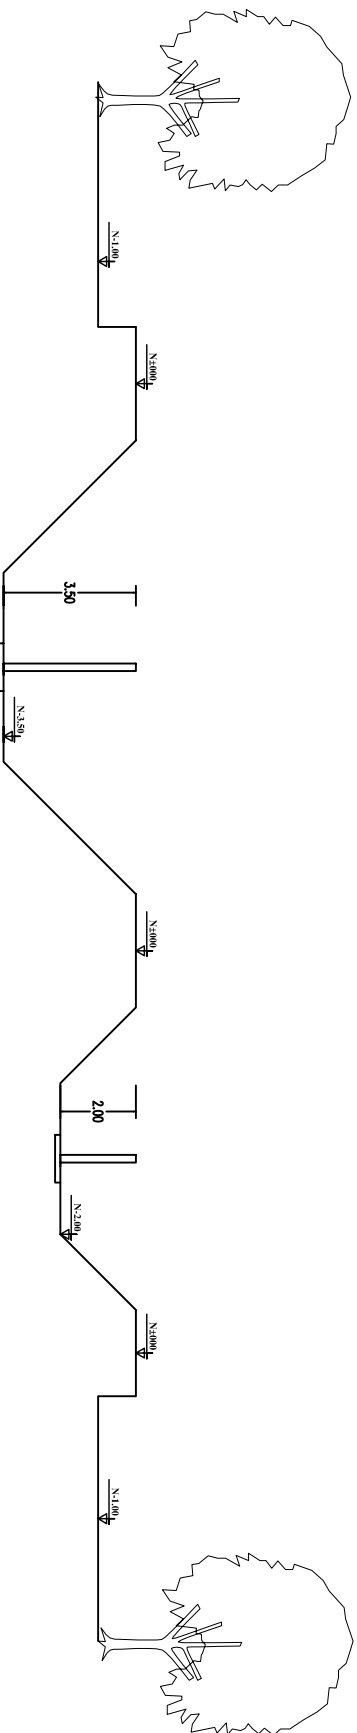

**CORTE TRANSVERSAL B-B'**

PLANTA TIPO  
S.O.T.A.S. (R)  
PROPIEDAD DE:  
CODEMET

PROYECTO:  
**"GUSTAVO GALINDO"**  
**CAMPUS**  
**ESPOL**

CONTENIDO:  
**CORTES GENERALES**  
Planta de Tratamiento de Aguas Residuales  
COORDINADOR:  
ALBERTO GARCIA  
ROBERTO ORCES  
ESCALA: 1/200  
FECHA: Sept - 2005  
ARCHIVO: Campus\_P1AR  
LÁMINA: **A-2**