


# APÉNDICE 04

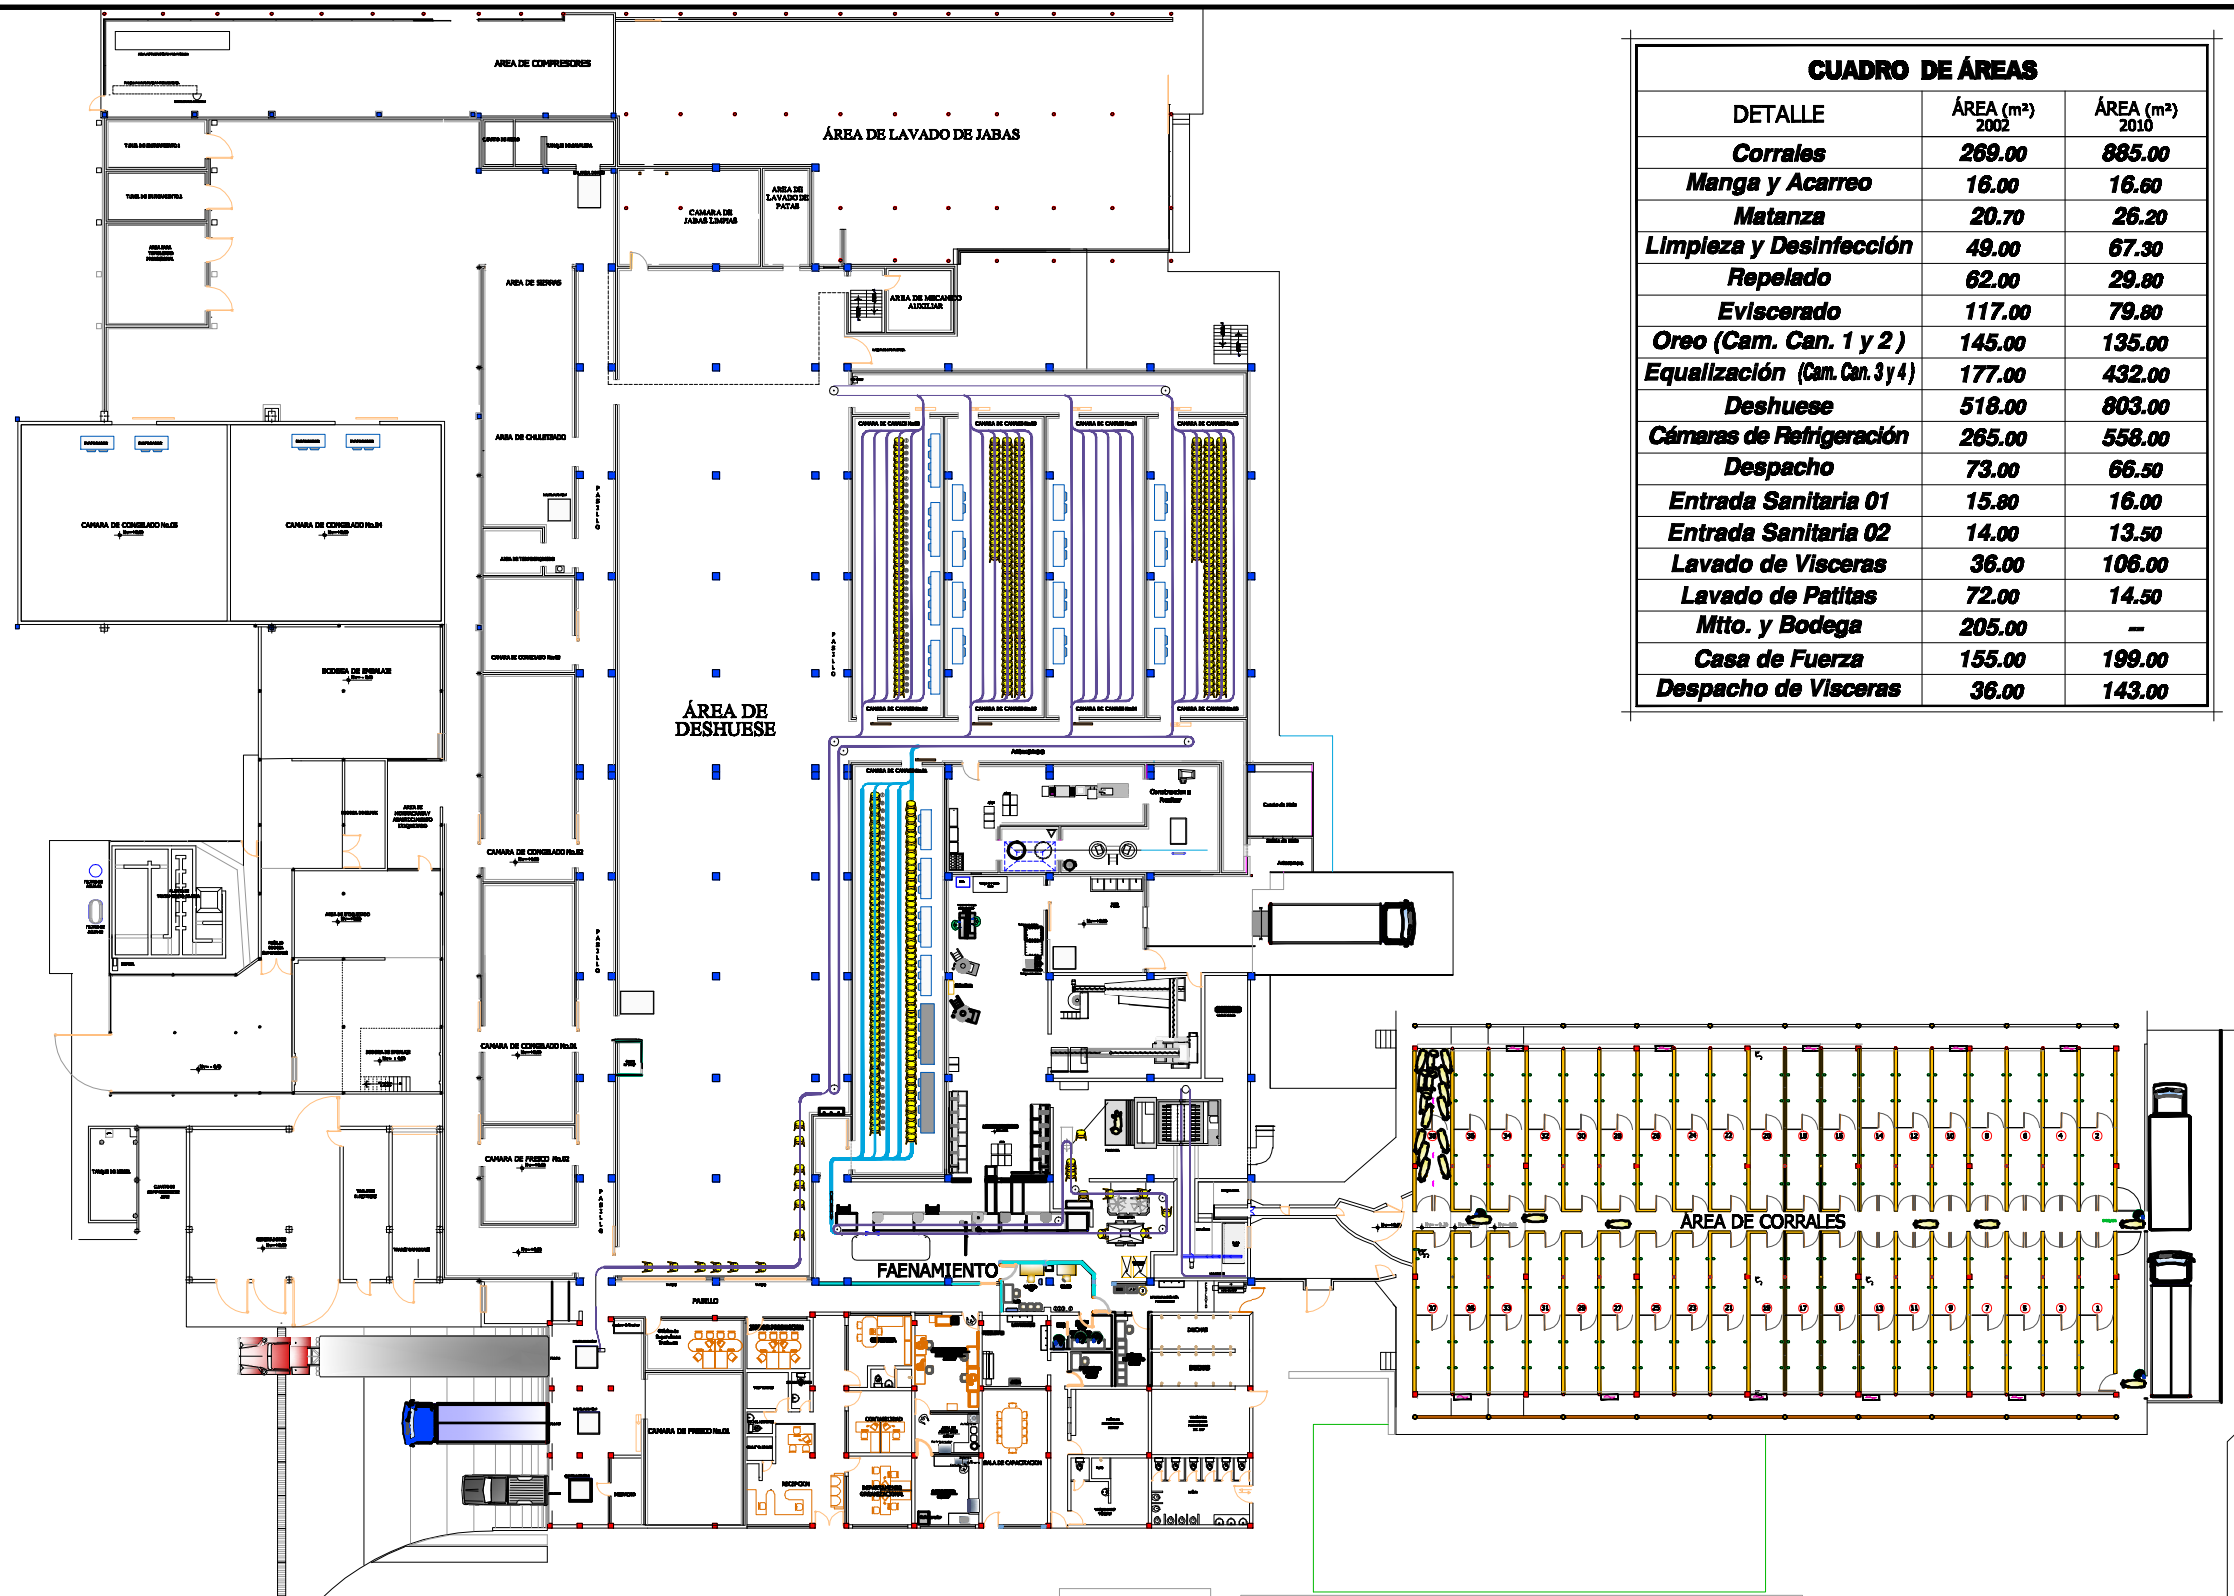

CUADRO DE ÁREAS		
DETALLE	ÁREA (m <sup>2</sup> ) 2002	ÁREA (m <sup>2</sup> ) 2010
<b>Corrales</b>	<b>269.00</b>	<b>885.00</b>
<b>Manga y Acarreo</b>	<b>16.00</b>	<b>16.60</b>
<b>Matanza</b>	<b>20.70</b>	<b>26.20</b>
<b>Limpieza y Desinfección</b>	<b>49.00</b>	<b>67.30</b>
<b>Repelado</b>	<b>62.00</b>	<b>29.80</b>
<b>Eviscerado</b>	<b>117.00</b>	<b>79.80</b>
<b>Oreo (Cam. Can. 1 y 2)</b>	<b>145.00</b>	<b>135.00</b>
<b>Equallización (Cam. Can. 3 y 4)</b>	<b>177.00</b>	<b>432.00</b>
<b>Deshuese</b>	<b>518.00</b>	<b>803.00</b>
<b>Cámaras de Refrigeración</b>	<b>265.00</b>	<b>558.00</b>
<b>Despacho</b>	<b>73.00</b>	<b>66.50</b>
<b>Entrada Sanitaria 01</b>	<b>15.80</b>	<b>16.00</b>
<b>Entrada Sanitaria 02</b>	<b>14.00</b>	<b>13.50</b>
<b>Lavado de Visceras</b>	<b>36.00</b>	<b>106.00</b>
<b>Lavado de Patitas</b>	<b>72.00</b>	<b>14.50</b>
<b>Mtto. y Bodega</b>	<b>205.00</b>	<b>—</b>
<b>Casa de Fuerza</b>	<b>155.00</b>	<b>199.00</b>
<b>Despacho de Visceras</b>	<b>36.00</b>	<b>143.00</b>

## IMPLANTACIÓN GENERAL

ESCALA 1/500

<b>PLANTA PROCESADORA DE CERDOS</b>	<b>Contenido:</b> <b>DISTRIBUCIÓN ÁREA DE FAENAMIENTO AÑO 2010</b>	<b>Elaborado:</b> <b>Gonzalo Espinoza</b>	
		<b>Dic. 2002</b>	<b>Form. A4 Esc. Indicada</b>