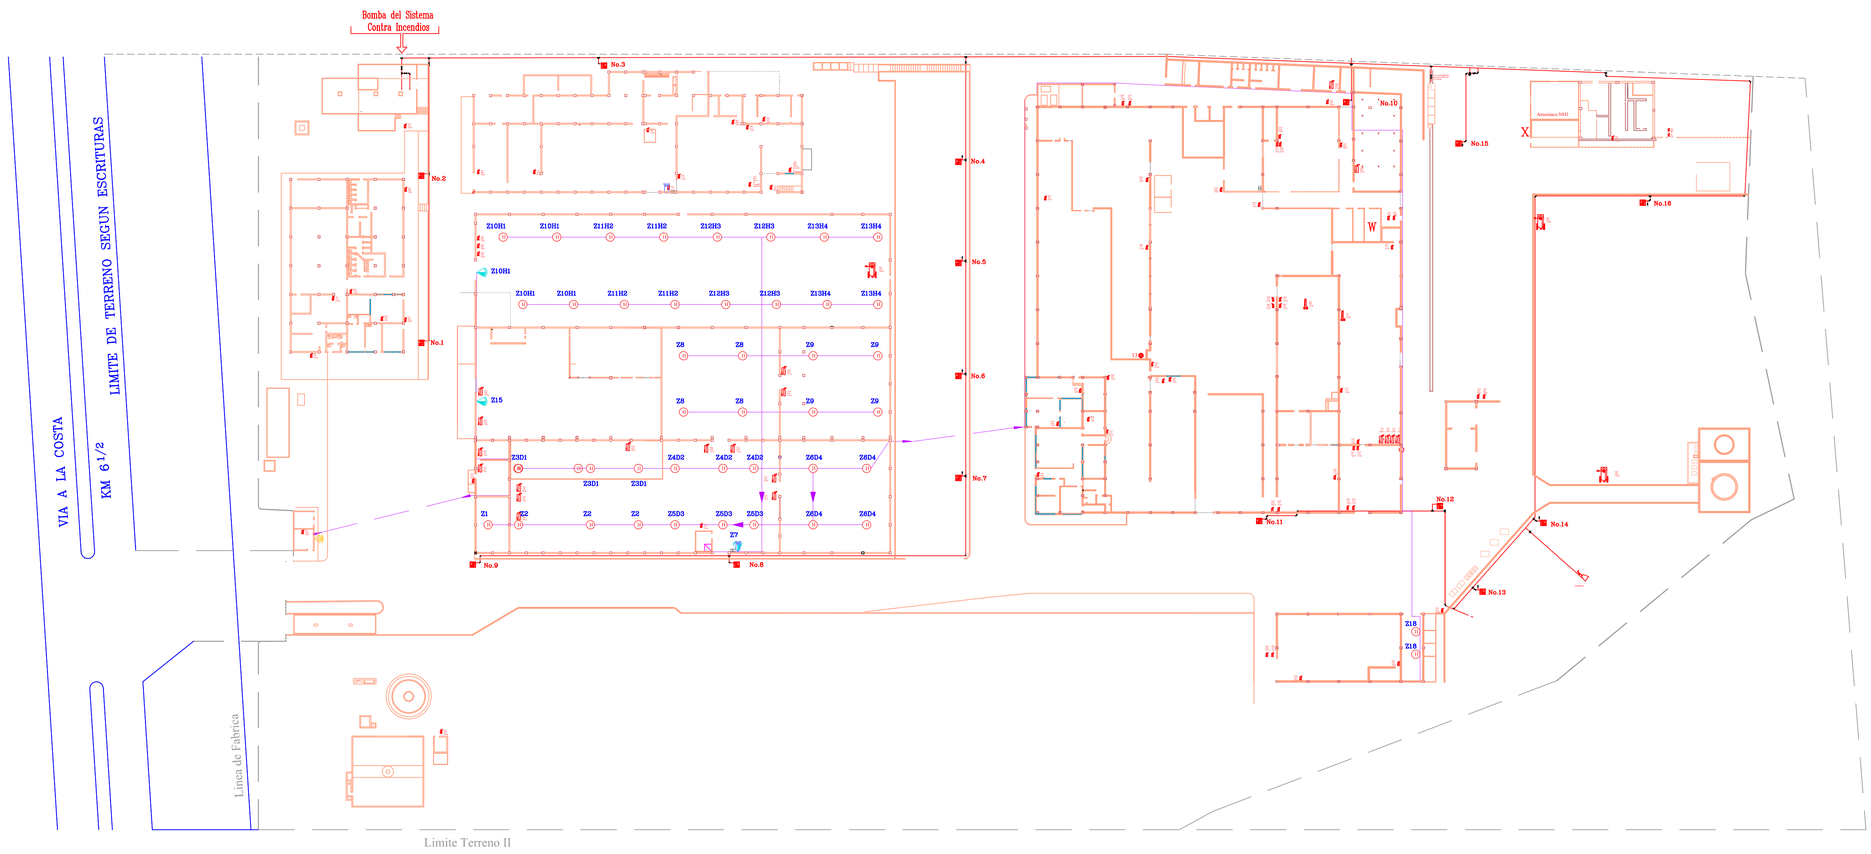

Alarma Contra Incendios
Estación manual
Luz electroboscopica
Sirena

Hidrantes
Extintores
(H) Sensores de humo

EMPRESA ALIMENTICIA		FECHA	NOMBRE
	DIBUJÓ	2011	Empresa Alimenticia
CONTIENE: SISTEMA DE PROTECCIÓN ACTUAL	PLANO #: 2		
	ESCALA: 1 : 1		