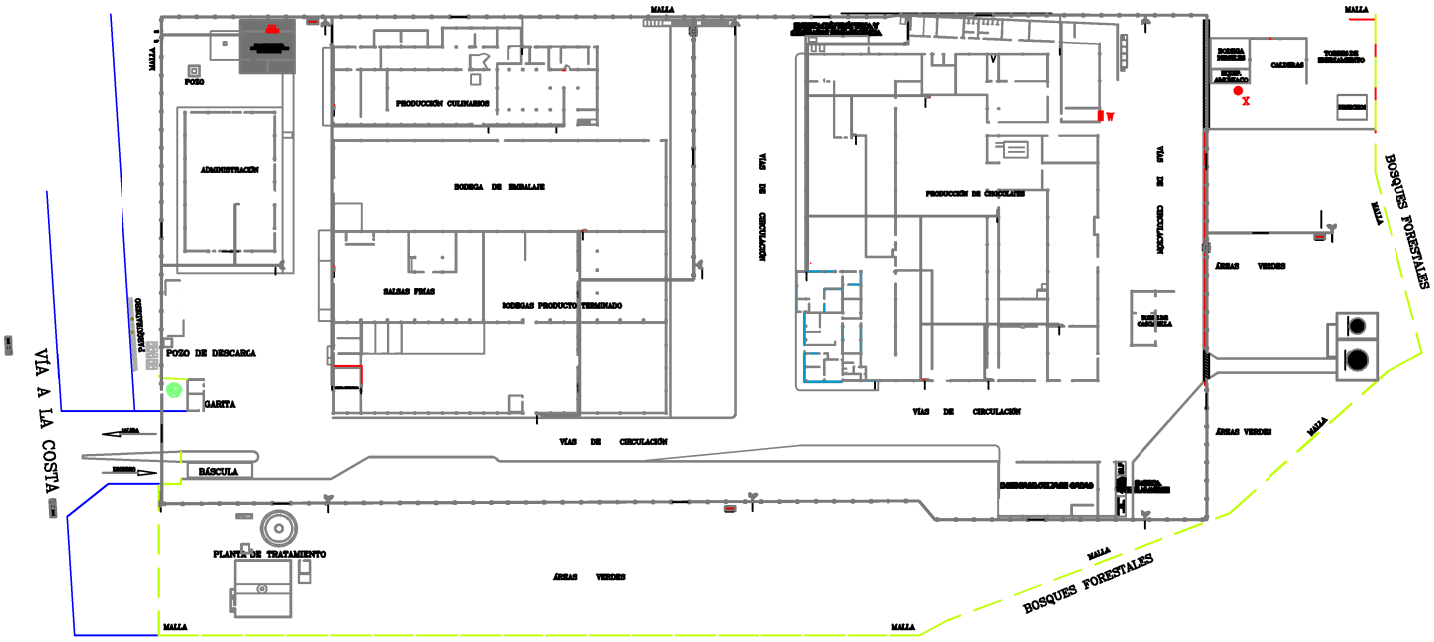

SIMBOLOGIA			
[illegible]	[illegible]	[illegible]	[illegible]
			TUBERÍA VISTA
			TUBERÍA ENTERRADA
			TUBERÍA EN CANAL
	T	0	TUBA DE 2 1/2"
	S	1	GRIMESA
	d		GABINETES
	dW	3	GABINETES DE MAMPOSTERIA PARA MANGUERAS DE 2 1/2"
	VS	0	VÁLVULA SECCIONADORA
			RADIOS DE ACCIÓN
	VC	3	VÁLVULA DE CONTROL DE FELIO PARA ROCIADORES AUTOMÁTICOS

		FECHA	NOMBRE
EMPRESA ALIMENTICIA	DIBUJO	2011	Empresa Alimenticia
CONTIENE: REDISEÑO DEL SISTEMA HIDRÁULICO CONTRA INCENDIOS EN ISOMÉTRICO	PLANO #: 3		
	ESCALA: 1 : 1		