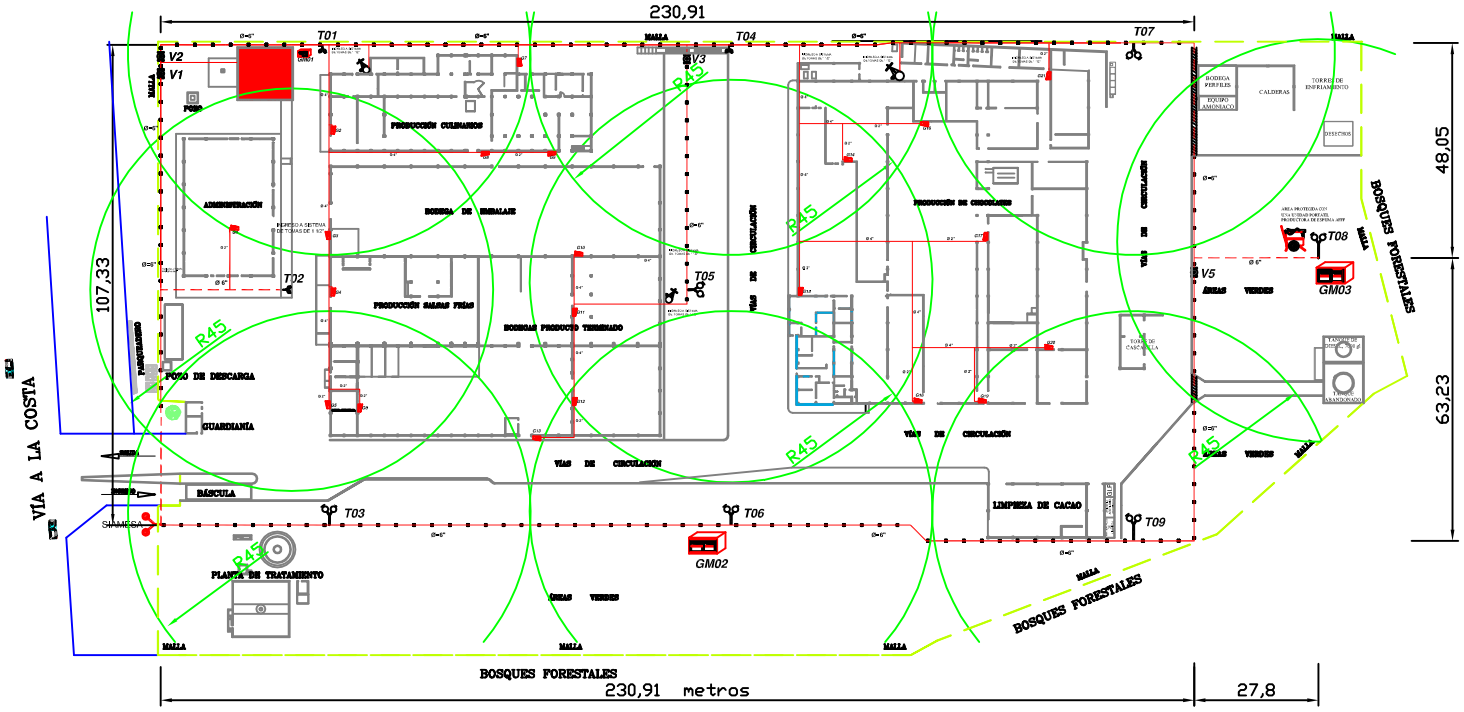

SIMBOLOGÍA

SIMB.	NOM.	CANT.	DESCRIPCIÓN
			TUBERÍA VISTA
			TUBERÍA ENTERRADA
			TUBERÍA EN CANAL
	T	9	TOMA DE 2 1/2"
	S	1	SIAMESA
	G		GABINETES
	GM	3	GABINETES DE MAMPOSTERÍA PARA MANGUERAS DE 2 1/2"
	VS	5	VÁLVULA SECCIONADORA
			RADIOS DE ACCIÓN
	VC	3	VÁLVULA DE CONTROL DE FLUJO PARA ROCIADORES AUTOMÁTICOS

		FECHA	NOMBRE
EMPRESA ALIMENTICIA	DIBUJÓ	2011	Empresa Alimenticia
CONTIENE: REDISEÑO DEL SISTEMA HIDRÁULICO CONTRA INCENDIOS	PLANO #: 4		
	ESCALA: 1 : 1		